


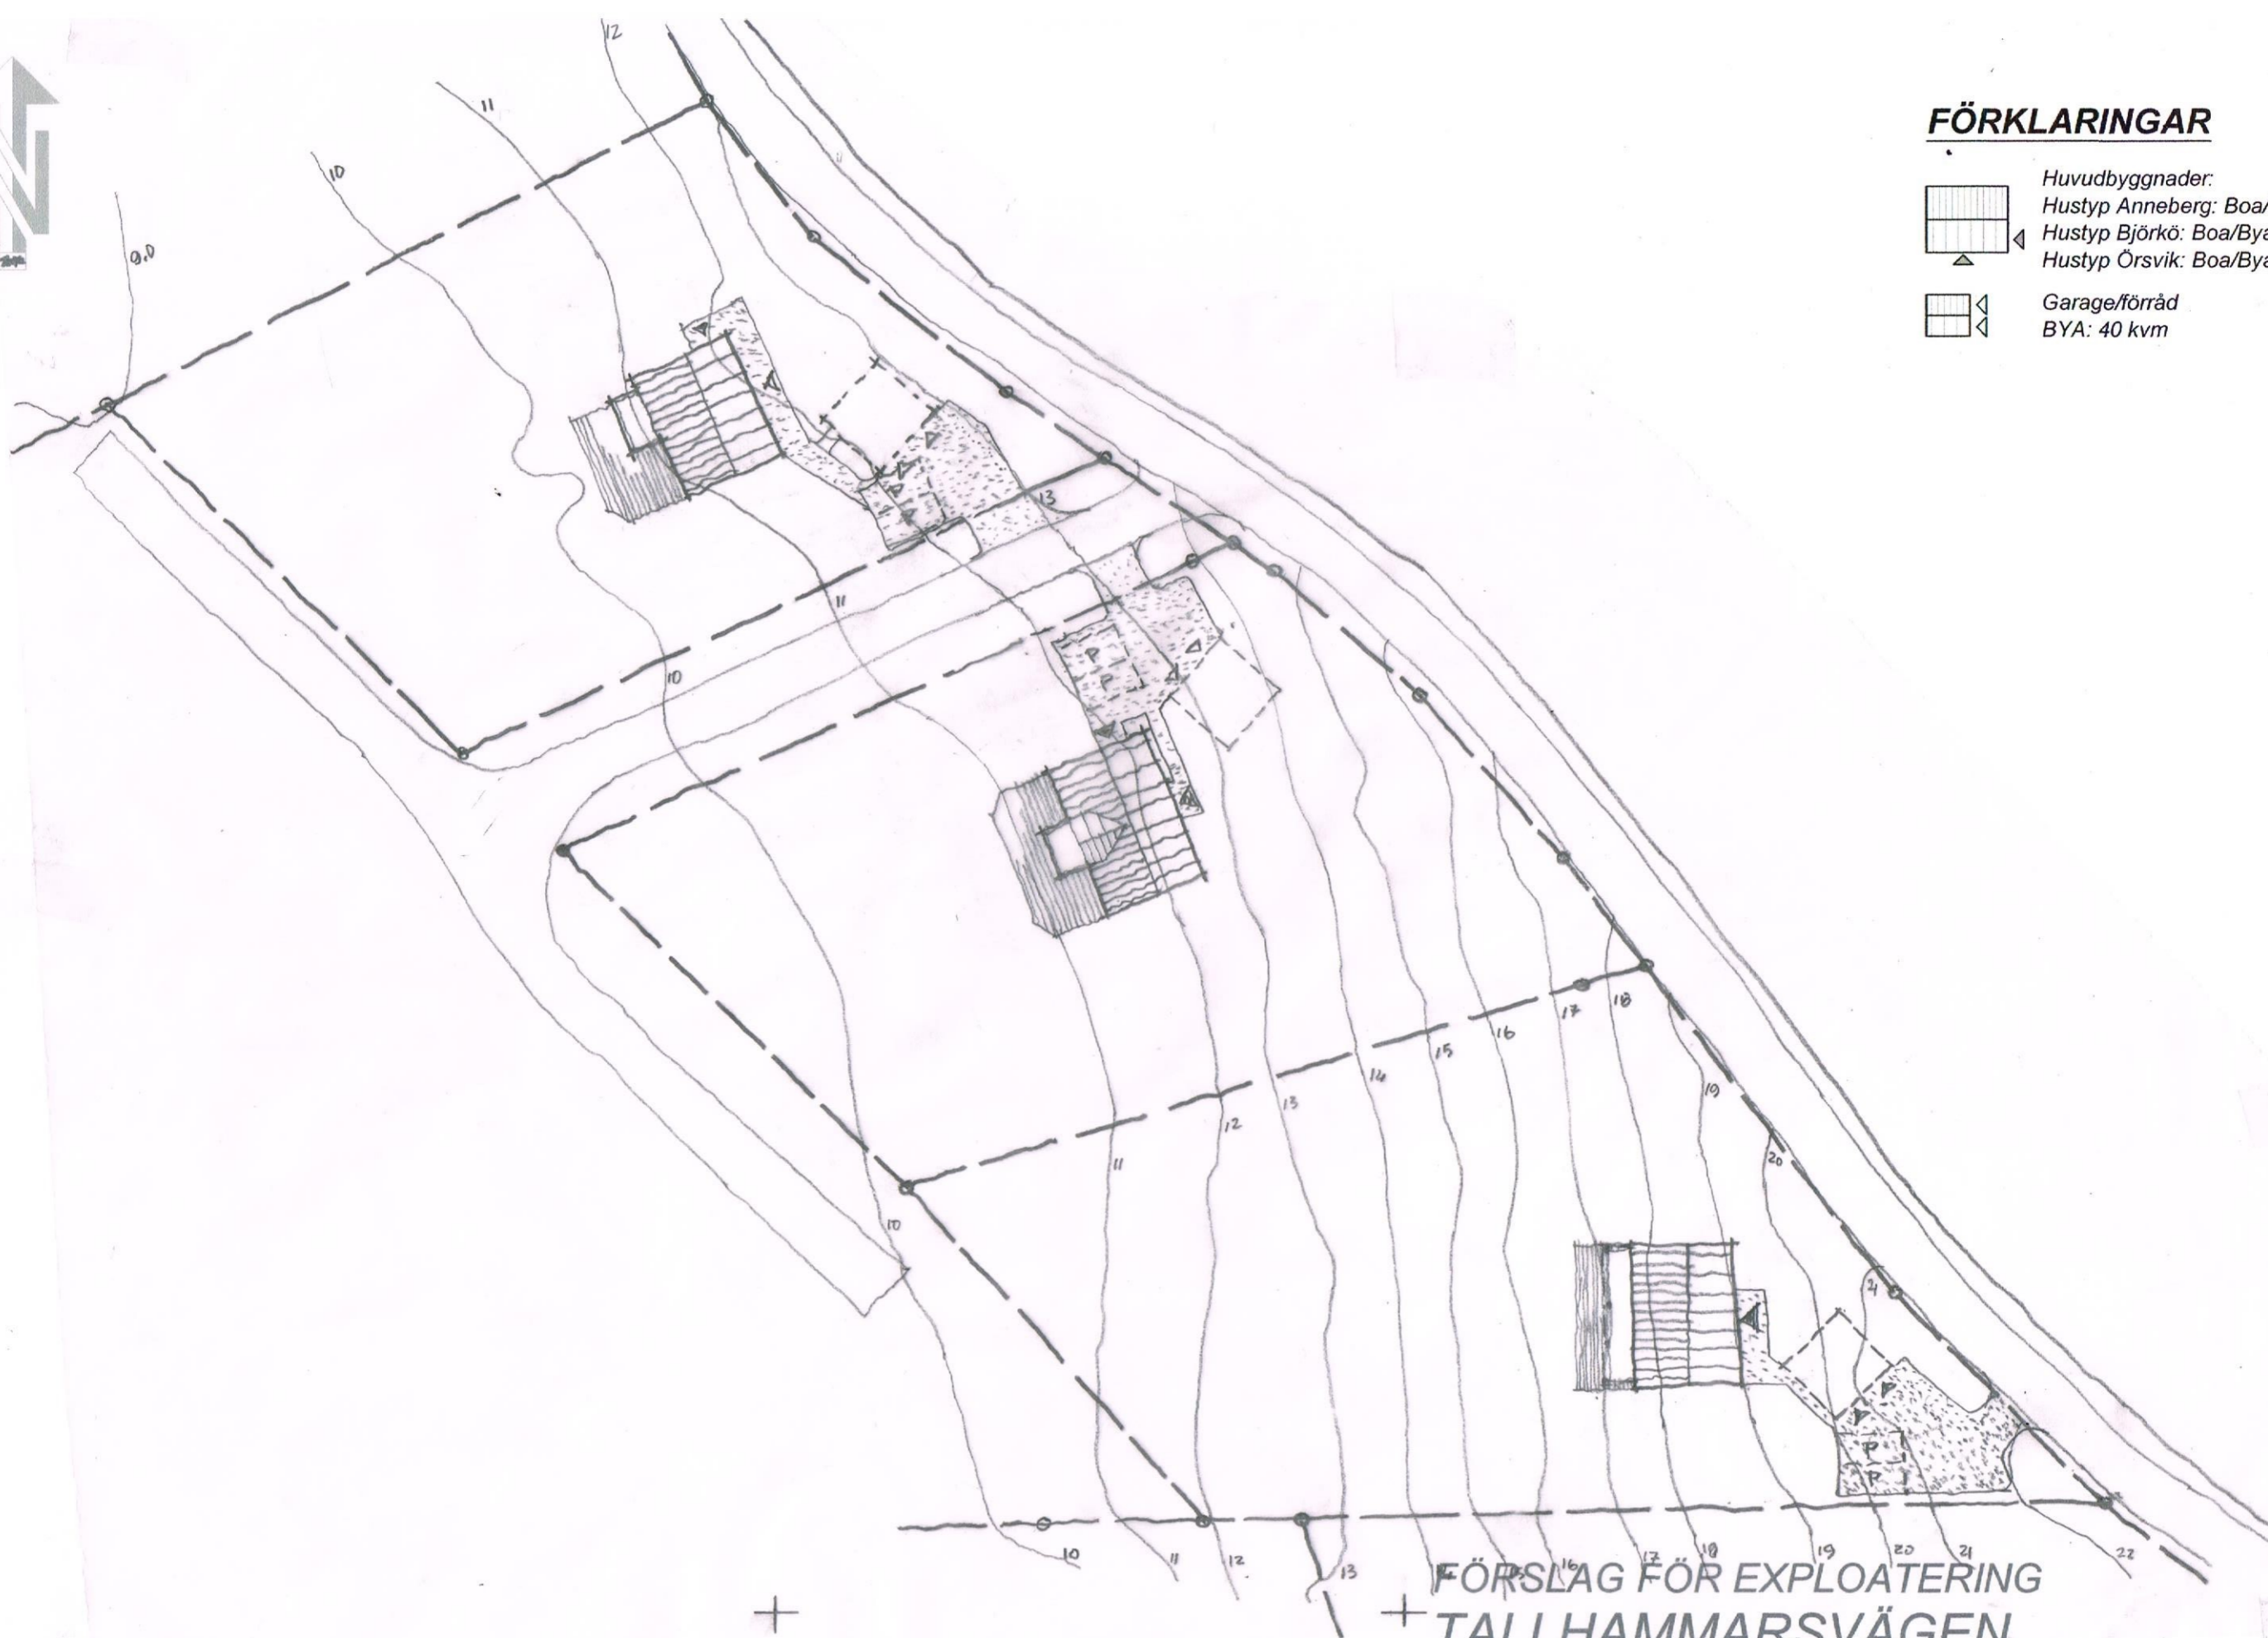


FÖRKLARINGAR

- Huvudbyggnader:
 Hustyp Anneberg: Boa/Bya: 164/101 kvm.
 Hustyp Björkö: Boa/Bya: 168/114 kvm.
 Hustyp Örsvik: Boa/Bya: 162/120 kvm.
- Garage/förråd
 BYA: 40 kvm



FÖRSLAG FÖR EXPLOATERING
TALLHAMMARSVÄGEN
 VALLENTUNA KOMMUN

REV. - 230213

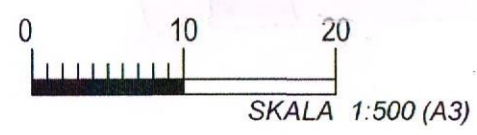

2023-02-08

C4 HUS
 Michael Blohm
 C4 HUS Stockholm
 Telegrafgatan 6
 169 72 Solna
 0707 77 34 36
 michael.blohm@c4hus.se

JIE ZHAO
 JIE ZHAO Arkitektateljé

KÄLLPARKSVÄGEN 9
 187 67 TABY
 TEL: +46 (0) 736 54 54 48
 jie@jiezhaosarkitektateljé.se
 www.jiezhaosarkitektateljé.se